

ΕΦΗΜΕΡΙΔΑ ΤΗΣ ΚΥΒΕΡΝΗΣΕΩΣ

ΤΗΣ ΕΛΛΗΝΙΚΗΣ ΔΗΜΟΚΡΑΤΙΑΣ

12 Απριλίου 2017 | ΤΕΥΧΟΣ ΔΕΥΤΕΡΟ | Αρ. Φύλλου **1278**

ΠΕΡΙΕΧΟΜΕΝΑ

ΑΠΟΦΑΣΕΙΣ

ΑΠΟΦΑΣΕΙΣ

Αριθμ. οικ.28478/312 (1)

Έγκριση κυκλοφοριακών ρυθμίσεων σύμφωνα με τις υπ' αριθμ. 50/17 απόφασης του Δημοτικού Συμβουλίου του Δήμου Αθηναίων.

Ο ΓΕΝΙΚΟΣ ΓΡΑΜΜΑΤΕΑΣ
ΑΠΟΚΕΝΤΡΩΜΕΝΗΣ ΔΙΟΙΚΗΣΗΣ ΑΤΤΙΚΗΣ

Έχοντας υπόψη:

1. Τις περί Διοικητικής Αποκέντρωσης διατάξεις όπως τροποποιήθηκαν και ισχύουν σήμερα.

2. Τις διατάξεις του ν. 2503/1997 (ΦΕΚ 107/Α΄/30.05.1997) «Διοίκηση, οργάνωση, στελέχωση της Περιφέρειας, ρύθμιση θεμάτων για τη Τοπική Αυτοδιοίκηση και άλλες διατάξεις».

3. Το ν. 3852/2010 (ΦΕΚ 87/Α΄/7.06.2010) «Νέα Αρχιτεκτονική της Αυτοδιοίκησης και της Αποκεντρωμένης Διοίκησης Πρόγραμμα Καλλικράτης».

4. Το άρθρο 52 του ν. 2696/1999 (ΦΕΚ 57/Α΄/23.03.1999) που αφορά στην κύρωση του Κώδικα Οδικής Κυκλοφορίας, (ΚΟΚ), όπως αντικαταστάθηκε με το άρθρο 48 παρ. 9 του ν. 4313/2014 (Α΄261).

5. Το άρθρο 109 του ν. 2696/1999 (ΦΕΚ 57/Α΄/23.03.1999) περί Δημοσίευσης αποφάσεων που εκδίδονται κατ' εξουσιοδότηση του Κώδικα Οδικής Κυκλοφορίας, στην Εφημερίδα της Κυβερνήσεως.

6. Το Αρ. 90 του π.δ. 63/2005 (Φ.Ε.Κ 98/Α΄/22.04.2005) «Κωδικοποίηση της νομοθεσίας για την κυβέρνηση και τα κυβερνητικά όργανα».

7. Την πράξη 4 του Υπουργικού Συμβουλίου της 06.02.2015 (Φ.Ε.Κ 24/Α΄/06-02-2015) και το άρθρο 56 του ν. 4257/2014 (Φ.Ε.Κ 93/Α΄/14.04.2014) περί άσκησης καθηκόντων Γενικού Γραμματέα όταν η θέση είναι κενή, σε συνδυασμό με το άρθρο 28 παρ. 1 του ν. 4325/2015 (ΦΕΚ 47/Α΄/11.05.15).

8. Το π.δ. 135/23.12.2010 (Φ.Ε.Κ. 228/Α΄/27.12.2010) «Οργανισμός της Αποκεντρωμένης Διοίκησης Αττικής».

9. Την υπ' αριθμ. ΔΜΕΟ/Ο/3050 (ΦΕΚ 2302/Β/16.09.2013) απόφαση Υπουργού Υποδομών, Μεταφορών και Δικτύων, με θέμα: «Έγκριση Τεχνικών Οδηγιών κυκλοφοριακών παρεμβάσεων στο αστικό περιβάλλον για την εφαρμογή τους σε περιοχές σχολικών συγκροτημάτων και περιοχές με αυξημένη κίνηση στα πλαίσια βελτίωσης της οδικής ασφάλειας».

10. Το υπ' αριθμ. 15109/13.05.2013 έγγραφο της Δ/νσης Οργάνωσης και Λειτουργίας ΟΤΑ του Υπουργείου Εσωτερικών με θέμα «Εγκρίσεις αποφάσεων συλλογικών οργάνων των ΟΤΑ που αφορούν μέτρα ρύθμισης οδικής κυκλοφορίας από τους Γενικούς Γραμματείς Αποκεντρωμένων Διοικήσεων».

11. Τις υπ' αριθμ. 1115/2012, 49/2012 και 819/2013 Αποφάσεις του Συμβουλίου της Επικρατείας.

12. Την υπ' αριθμ. πρωτ. οικ. 47870/39280/10.09.2013 (ΑΔΑ: ΒΛ9ΛΟΡ1Κ-ΔΞΩ) απόφαση του Γενικού Γραμματέα της Αποκεντρωμένης Διοίκησης Αττικής με θέμα: «Άσκηση αρμοδιότητας έγκρισης αποφάσεων των ΟΤΑ που αφορούν μέτρα ρύθμισης οδικής κυκλοφορίας και λήψης αποφάσεων αναφορικά με τα μέτρα του άρθρου 52Α του ν. 2696/1999».

13. Το υπ' αριθμ. πρωτ. 48823/39998/18.09.2013 έγγραφο του Γ.Γ. Αποκεντρωμένης Διοίκησης Αττικής, με θέμα: «Διευκρινίσεις - Οδηγίες περί Εγκρίσεων Κυκλοφοριακών Ρυθμίσεων οδικών δικτύων στους ΟΤΑ και στους χερσαίους χώρους λιμένων».

14. Την υπ'αριθμ. πρωτ. Οικ. 22769/12259/19.03.2015 (ΑΔΑ:7ΞΦΔΟΡ1Κ-ΙΡΚ) απόφαση του Γενικού Γραμμα-

τέα της Αποκεντρωμένης Διοίκησης Αττικής με θέμα: «Άσκηση αρμοδιότητας έγκρισης αποφάσεων των ΟΤΑ που αφορούν μέτρα ρύθμισης οδικής κυκλοφορίας και λήψης αποφάσεων αναφορικά με τα μέτρα του αρ. 52Α του ν. 2696/1999».

15. Το έγγραφο της Δ/νσης Διοίκησης της Αποκεντρωμένης Διοίκησης Αττικής, με το οποίο μας διαβιβάστηκε η νομοτύπως ληφθείσα, όπως αναφέρει η παραπάνω αρμόδια Υπηρεσία, υπ' αριθμ. 50/17 απόφαση του Δημοτικού Συμβουλίου του Δήμου Αθηναίων, που αφορά σε κυκλοφοριακές ρυθμίσεις, με τα συνημμένα της.

16. Την Εισήγηση της Δ/νσης Τεχνικών Υπηρεσιών του Δήμου Αθηναίων, βάσει της οποίας ελήφθη η υπ' αριθμ. 213/16 απόφαση της ΕΠΟΙΖΩ, για τις υπόψη κυκλοφοριακές ρυθμίσεις.

17. Την, υπ' αριθμ. 50/17 απόφαση του Δημοτικού Συμβουλίου του Δήμου Αθηναίων, για τις υπόψη κυκλοφοριακές ρυθμίσεις.

18. Το γεγονός ότι από την παρούσα απόφαση κυκλοφοριακών ρυθμίσεων προκαλείται επιβάρυνση στον τρέχοντα προϋπολογισμό του Δήμου, με κωδικό ΚΑ Φ30/6654.003/2017 (πίστωση 50.000,00€),

και επειδή:

Οι προτεινόμενες κυκλοφοριακές ρυθμίσεις αιτιολογούνται επαρκώς από την Τεχνική Υπηρεσία του Δήμου Αθηναίων και συμβάλλουν στην εξυπηρέτηση των πολιτών και στη βελτίωση των κυκλοφοριακών συνθηκών της περιοχής, αποφασίζουμε:

Την έγκριση της κάτωθι κυκλοφοριακής ρύθμισης:

• Την απαγόρευση της στάσης - στάθμευσης επί της οδού Τιτάνων στην παρειά των ζυγών αριθμών, με την εφαρμογή κάθετης σήμανσης Ρ-40 (Απαγορεύεται η στάση και η στάθμευση).

Η εν λόγω έγκριση χορηγείται με τις εξής προϋποθέσεις:

1. Να λαμβάνεται μέριμνα έτσι ώστε με την εφαρμογή των προτεινόμενων κυκλοφοριακών ρυθμίσεων να μην επηρεάζονται οι υπηρεσίες των μέσων οδικής μαζικής μεταφοράς.

2. Οι προτεινόμενες κυκλοφοριακές ρυθμίσεις να υποστηρίζουν και τις ανάγκες των Ατόμων με Αναπηρία (ΑμεΑ).

3. Τα μέτρα που λαμβάνονται με την παρούσα απόφαση να ισχύουν από την τοποθέτηση των οικείων πινακίδων σήμανσης, των σηματοδοτών ή των διαγραμμίσεων στο οδόστρωμα, εκτός αν κατά το χρόνο ισχύος των μέτρων αυτών η κυκλοφορία ρυθμίζεται από στελέχη της αρμόδιας Αστυνομικής Αρχής.

4. Αυτοδίκαιης ανάκληση της, σε περίπτωση μη τήρησης των όρων και των προϋποθέσεων που έχουν τεθεί από τους αρμοδίους φορείς καθώς και με την απόφαση αυτή.

5. Μη νομιμοποίησης τυχόν παράνομων ενεργειών.

6. Παρακολούθησης της ακριβούς εκτέλεσης των όρων που έχουν τεθεί με αυτή, από τις Αρχές προς τις οποίες αποστέλλεται, στα πλαίσια των αρμοδιοτήτων τους.

7. Να τηρούνται απαρέγκλιτα τα όσα αναγράφονται στην Τεχνική Έκθεση Κυκλοφοριακών Ρυθμίσεων της Δ/νσης Τεχνικών Υπηρεσιών του Δήμου Αθηναίων, βάσει της οποίας ελήφθη η εν λόγω απόφαση του Δημοτικού Συμβουλίου του Δήμου.

8. Να τηρούνται απαρέγκλιτα τα όσα ορίζονται στο (9) σχετ.

9. Η τοποθέτηση άλλων, πλην ρυθμιστικών σημάνσεων (πληροφοριακών, σημάνσεων που βελτιώνουν και διευκολύνουν την ρύθμιση ή την ασφάλεια της κυκλοφορίας), μπορεί να γίνει με ευθύνη του Δήμου, σύμφωνα με τις εγκεκριμένες προδιαγραφές.

10. Το παρόν έγγραφό μας δεν υποκαθιστά απαιτούμενες άλλες εγκρίσεις ή άδειες που πρέπει να ληφθούν. Επίσης, κατισχύει στην περίπτωση όπου οι λεκτικά περιγραφείσες, προτεινόμενες κυκλοφοριακές ρυθμίσεις σε αυτό, διαφοροποιούνται ή έρχονται σε αντίθεση με αντίστοιχες, αναγραφόμενες ή εικονιζόμενες, σε προγενέστερες συνημμένες εγκρίσεις, αποφάσεις, τεχνικές εκθέσεις, μελέτες, σχέδια ή σκαριφήματα.

Η απόφαση αυτή να δημοσιευθεί στην Εφημερίδα της Κυβερνήσεως.

Αθήνα, 3 Απριλίου 2017

Η Ασκούσα καθήκοντα Γενικού Γραμματέα
Αποκεντρωμένης Διοίκησης

ΚΑΛΛΙΟΠΗ ΚΑΡΔΑΜΙΤΣΗ

Αριθμ. οικ. 45182 (2)

Έγκριση της υπ' αρίθμ. 113/2017 απόφασης του Δημοτικού Συμβουλίου του Δήμου Κοζάνης αναφορικά με προσωρινές κυκλοφοριακές ρυθμίσεις κατά τη διάρκεια της Εμποροπανήγυρης του «Αγίου Πνεύματος» επί δημοτικών οδών στην Τ.Κ. Δρεπάνου Δήμου Κοζάνης στην Π.Ε Κοζάνης.

Ο ΓΕΝΙΚΟΣ ΓΡΑΜΜΑΤΕΑΣ
ΑΠΟΚΕΝΤΡΩΜΕΝΗΣ ΔΙΟΙΚΗΣΗΣ
ΗΠΕΙΡΟΥ - ΔΥΤΙΚΗΣ ΜΑΚΕΔΟΝΙΑΣ

Έχοντας υπόψη:

1. Τον ν. 2696/1999 (ΦΕΚ 57/Α΄/23-3-1999) «Κύρωση του Κώδικα Οδικής Κυκλοφορίας» και ειδικότερα το αρθ. 10 παρ. 2 και το αρθ. 52 αυτού όπως αντικαταστάθηκε με την παρ. 9 του άρθ. 48 του ν. 4313/2014 (ΦΕΚ 261/Α΄/ 17-12-2014).

2. Τον ν. 3852/2010 (ΦΕΚ 87/Α΄/07-06-2012) «Νέα αρχιτεκτονική της Αυτοδιοίκησης και της Αποκεντρωμένης Διοίκησης - Πρόγραμμα Καλλικράτης» και ειδικότερα τα άρθρα 6 και 280 αυτού.

3. Το ν. 4257/2014 (ΦΕΚ 93/Α΄/14-4-2014) «Επείγουσες ρυθμίσεις αρμοδιότητας Υπουργείου Εσωτερικών» και ειδικότερα το άρθρο 56 αυτού.

4. Το π.δ. 141/2010 (ΦΕΚ 234/Α΄/27-12-2010) «Οργανισμός της Αποκεντρωμένης Διοίκησης Ηπείρου και Δυτικής Μακεδονίας».

5. Την με αρ. ΔΙΠΑΔ/οικ./502/2003 (ΦΕΚ 946/Β΄/2003) υπουργική απόφαση «Έγκριση Τεχνικής προδιαγραφής σήμανσης εκτελούμενων οδικών έργων εντός και εκτός κατοικημένων περιοχών ως ελάχιστα όρια».

6. Την με αρ. ΔΜΕΟ/Ο/613/2011 (ΦΕΚ 905/Β/2011) υπουργική απόφαση «Έγκριση Προδιαγραφών και οδηγιών σήμανσης εκτελούμενων έργων (ΟΜΟΕ-ΣΕΕΟ)».

7. Την με αρ. πρωτ. ΔΟΥ/οικ/220/15-01-2015 εγκύκλιο του ΥΠΟΜΕΔΙ «Μέτρα ρύθμισης κυκλοφορίας για την εκτέλεση έργων στο οδικό δίκτυο της χώρας - Εφαρμογή των διατάξεων του αρθ. 52 του ν. 2696/1999 (ΚΟΚ), όπως τροποποιήθηκε και ισχύει με το αρθ. 48 του ν. 4313/2014».

8. Το υπ' αρίθμ. ΔΟΥ/1626/Φ-922/2-4-2015 έγγραφο της Δ/νσης Νομοθετικού Συντονισμού και Καλής Νομοθέτησης του ΥΠΟΜΕΔΙ «Διευκρινίσεις για τη λήψη των μέτρων ρύθμισης της κυκλοφορίας».

9. Το με αρ. πρωτ. 15109/13-5-2013 έγγραφο της Δ/νσης Οργάνωσης και λειτουργίας ΟΤΑ του ΥΠ.ΕΣ.

10. Την υπ' αρ. πρωτ. οικ.35082/1652/5-06-2014 απόφαση της Γενικής Γραμματέως Αποκεντρωμένης Διοίκησης Ηπείρου - Δυτ. Μακεδονίας «Άσκησης αρμοδιότητας έγκρισης αποφάσεων των ΟΤΑ που αφορούν μέτρα ρύθμισης οδικής κυκλοφορίας σύμφωνα με τα άρθρα 52 και 52Α του ν. 2696/1999 όπως τροποποιήθηκε και ισχύει».

11. Την υπ' αρ. πρωτ. οικ. 19783/269/14-04-2015 απόφαση του Γενικού Γραμματέα Αποκεντρωμένης Διοίκησης Ηπείρου - Δυτ. Μακεδονίας «Τροποποίηση - Συμπλήρωση της υπ' αρίθ. 35082/1652/05-06-2014 απόφασης Γενικής Γραμματέως περί άσκησης αρμοδιότητας έγκρισης αποφάσεων των ΟΤΑ που αφορούν μέτρα ρύθμισης οδικής κυκλοφορίας σύμφωνα με τα άρθρα 52 και 52Α του ν. 2696/1999 όπως τροποποιήθηκε και ισχύει».

12. Την υπ'αριθ. 4 πράξη του Υπουργικού Συμβουλίου της 06ης Φεβρουαρίου 2015 (ΦΕΚ 24/Α/06-02-2015) «Αποδοχή παραιτήσεων των Γενικών Γραμματέων των Αποκεντρωμένων Διοικήσεων της Χώρας».

13. Του με αριθμ. πρωτ. 8713/2225/13-02-2015 (Ορθή Επανάληψη 17-2-2015) εγγράφου της Γενικής Διεύθυνσης Εσωτερικής Λειτουργίας της Αποκεντρωμένης Διοίκησης Ηπείρου - Δυτ. Μακεδονίας «Άσκηση καθηκόντων Γενικού Γραμματέα Αποκεντρωμένης Διοίκησης Ηπείρου - Δυτ. Μακεδονίας».

14. Το με αρ. πρωτ. οικ.33278/394/08-06-2015 έγγραφο του προϊσταμένου της Γενικής Διεύθυνσης Χωροταξικής και Περιβαλλοντικής Πολιτικής της Α.Δ.Η.- Δ.Μ. «Οδηγίες για τα απαιτούμενα δικαιολογητικά στοιχεία πληρότητας φακέλου της διαδικασίας έγκρισης κυκλοφοριακών ρυθμίσεων σύμφωνα με το αρθ. 52 παρ. 1 και 3 του ν. 2696/1999 (ΦΕΚ 57/Α/23-3-1999) «Κύρωση του Κώδικα Οδικής Κυκλοφορίας», όπως αντικαταστάθηκε με την παρ. 9 του άρθ. 48. του ν. 4313/2014, ΦΕΚ 261/ Α΄/17-12-2014)».

15. Τη με αριθμ. πρωτ. 11972/24-03-2017 (αρ. πρωτ. ΠΕΧΩΣ Δυτ. Μακεδονίας 42236/28-03-2017) αίτηση της Δ/νσης Τοπικής Οικονομικής Ανάπτυξης του Δήμου Κοζάνης με συνημμένο φάκελο για τα μέτρα κυκλοφοριακών ρυθμίσεων κατά τη διάρκεια της εμποροπανήγυρης του «Αγίου Πνεύματος» Δρεπάνου.

16. Την αρίθμ. 113/2017 ομόφωνη απόφαση του Δημοτικού Συμβουλίου του Δήμου Κοζάνης αναφορικά με προσωρινές κυκλοφοριακές ρυθμίσεις κατά τη διάρκεια της Εμποροπανήγυρης του «Αγίου Πνεύματος» επί δημοτικών οδών στην Τ.Κ. Δρεπάνου Δήμου Κοζάνης Π.Ε Κοζάνης.

17. Το γεγονός ότι δεν προκαλείται δαπάνη σε βάρος του κρατικού προϋπολογισμού.

και επειδή από τα συνημμένα στο 15) σχετικό (τεχνική έκθεση και τοπογραφικό διάγραμμα της περιοχής κατάληψης από την Εμποροπανήγυρη) προκύπτει ότι η προτεινόμενη κυκλοφοριακή ρύθμιση:

α) επηρεάζει μικρό αριθμό οχημάτων η κυκλοφορία των οποίων εξυπηρετείται επαρκώς από τις παρακείμενες διπλής κυκλοφορίας δημοτικές οδούς του οικισμού, έχει μικρή χρονική διάρκεια (3/6 έως 5/6) και δεν επηρεάζει την ομαλή κυκλοφορία των οχημάτων επί της παρακείμενης Εθνικής Οδού η οποία διέρχεται από την Τ.Κ Δρεπάνου,

β) αιτιολογείται επαρκώς και αποβλέπει στην ασφαλή κυκλοφορία των οχημάτων εντός της Τ.Κ Δρεπάνου του Δήμου Κοζάνης καθώς και την ασφαλή διέλευση των πεζών κατά τη διάρκεια της Εμποροπανήγυρης του «Αγίου Πνεύματος», αποφασίζουμε:

Την έγκριση της υπ' αρίθμ. 113/2017 απόφασης του Δημοτικού Συμβουλίου του Δήμου Κοζάνης αναφορικά με προσωρινές κυκλοφοριακές ρυθμίσεις κατά τη διάρκεια της Εμποροπανήγυρης του «Αγίου Πνεύματος» επί δημοτικών οδών στην Τ.Κ. Δρεπάνου Δήμου Κοζάνης Π.Ε Κοζάνης και συγκεκριμένα:

• Την διακοπή της κυκλοφορίας των οχημάτων στους χώρους που θα λαμβάνει χώρα η Εμποροπανήγυρη σύμφωνα με το συνημμένο τοπογραφικό διάγραμμα.

• Την προσωρινή τοποθέτηση των απαραίτητων σημάτων στις διασταυρώσεις δρόμων όπως αυτά απεικονίζονται στο συνημμένο τοπογραφικό διάγραμμα σύμφωνα με το ΚΟΚ, για την διευθέτηση της κυκλοφορίας.

• Την εκτροπή και οδήγηση των οχημάτων των επισκεπτών στους χώρους στάθμευσης.

Τα μέτρα αυτά θα ισχύουν μόνο για το χρονικό διάστημα της Εμποροπανήγυρης από 03-06-2017 έως και 05-06-2017.

Η εν λόγω έγκριση χορηγείται με τις παρακάτω προϋποθέσεις:

α) Η προσωρινή σήμανση επί των οδών (χαρακτηριστικά πινακίδων, θέση τοποθέτησης) είναι σύμφωνη με τον Κ.Ο.Κ και τις προδιαγραφές του Υπουργείου Υποδομών Μεταφορών και Δικτύων (Γενική Δ/νση Συγκοινωνιακών Έργων, Δ/νση Μελετών Έργων Οδοποιίας).

β) Η υλοποίηση των ρυθμίσεων και η τοποθέτηση των κατάλληλων πινακίδων θα γίνει σύμφωνα με το αρθ. 10 παρ. 2 του ΚΟΚ και με ευθύνη του Δήμου Κοζάνης, ο οποίος υποχρεούται καθ' όλη την χρονική διάρκεια εφαρμογής των εν λόγω κυκλοφοριακών ρυθμίσεων να αξιολογεί την αποτελεσματικότητα των μέτρων σε σχέση με το ευρύτερο δίκτυο κυκλοφορίας, παρακολουθώντας και συντηρώντας τα σχετικά σήματα. Επιπλέον, υποχρεούται στην άμεση αναζήτηση της συνδρομής στελεχών της αρμόδιας Αστυνομικής Αρχής σε περίπτωση που κριθεί απαραίτητο για την εύρυθμη ρύθμιση της κυκλοφορίας.

γ) Ο Δήμος Κοζάνης θα μεριμνήσει για την έγκαιρη ενημέρωση του κοινού για τα προσωρινά μέτρα ρύθμισης κυκλοφορίας που θα ισχύουν κατά τη διάρκεια της Εμποροπανήγυρης,

δ) Να λαμβάνεται μέριμνα έτσι ώστε με την εφαρμογή των προτεινόμενων κυκλοφοριακών ρυθμίσεων να μην επηρεάζονται οι υπηρεσίες των μέσων οδικής μαζικής μεταφοράς,

ε) Οι προτεινόμενες κυκλοφοριακές ρυθμίσεις πρέπει να υποστηρίζουν και τις ανάγκες των Ατόμων με Αναπηρία (ΑΜΕΑ) πληρώντας τις απαιτήσεις της αρ. 52907/2009 (ΦΕΚ 2621/Β΄/2009) υπουργική απόφαση που αφορά «Ειδικές ρυθμίσεις για την εξυπηρέτηση των ΑΜΕΑ σε κοινόχρηστους χώρους των οικισμών που προορίζονται για την κυκλοφορία των πεζών»,

στ) Τα μέτρα που λαμβάνονται με την παρούσα απόφαση να ισχύουν από την τοποθέτηση των οικείων πινακίδων σήμανσης, των σηματοδοτών ή των διαγραμμίσεων στο οδόστρωμα, εκτός αν κατά το χρόνο ισχύος των μέτρων αυτών η κυκλοφορία ρυθμίζεται από στελέχη της αρμόδιας Αστυνομικής Αρχής.

ζ) Μόνιμη υφιστάμενη σήμανση η οποία έρχεται σε σύγκρουση με αυτήν που προτείνεται θα πρέπει να απομακρυνθεί ή να καλυφθεί ώστε να αποφεύγεται η σύγχυση των χρηστών του οδικού δικτύου κάτω από οποιεσδήποτε συνθήκες (ημέρα-νύχτα).


η) Μετά το πέρας της Εμποροπανήγυρης, οι πρόσθετες πινακίδες που ρυθμίζουν προσωρινά την κυκλοφορία δεν επιτρέπεται να παραμένουν στην περιοχή. Η αφαίρεση της πρόσθετης σήμανσης και ασφάλισης θα πρέπει να εκτελεστεί σε ώρες μειωμένου κυκλοφοριακού φόρτου, επαναφέροντας την πρότερα σήμανση του οδικού δικτύου της περιοχής.

Η απόφαση αυτή έχει εφαρμογή μετά την δημοσίευσή της στην Εφημερίδα της Κυβερνήσεως και ισχύει για το χρονικό διάστημα της Εμποροπανήγυρης από 03-06-2017 έως και 05-06-2017.

Με την παρούσα απόφαση δεν νομιμοποιούνται τυχόν παράνομες ενέργειες ούτε υποκαθίστανται άλλες αδειοδοτήσεις και εγκρίσεις που τυχόν απαιτούνται για την υλοποίηση των εν λόγω παρεμβάσεων.

Οι Αρχές στις οποίες κοινοποιείται η παρούσα απόφαση παρακαλούνται να παρακολουθούν την ακριβή εκτέλεση της όσον αφορά θέματα αρμοδιότητάς τους.

Κατά της απόφασης αυτής μπορεί να ασκηθεί προσφυγή ενώπιον του Υπουργού Υποδομών, Μεταφορών και Δικτύων, μέσα σε διάστημα τριάντα (30) ημερών από τη λήψη της.

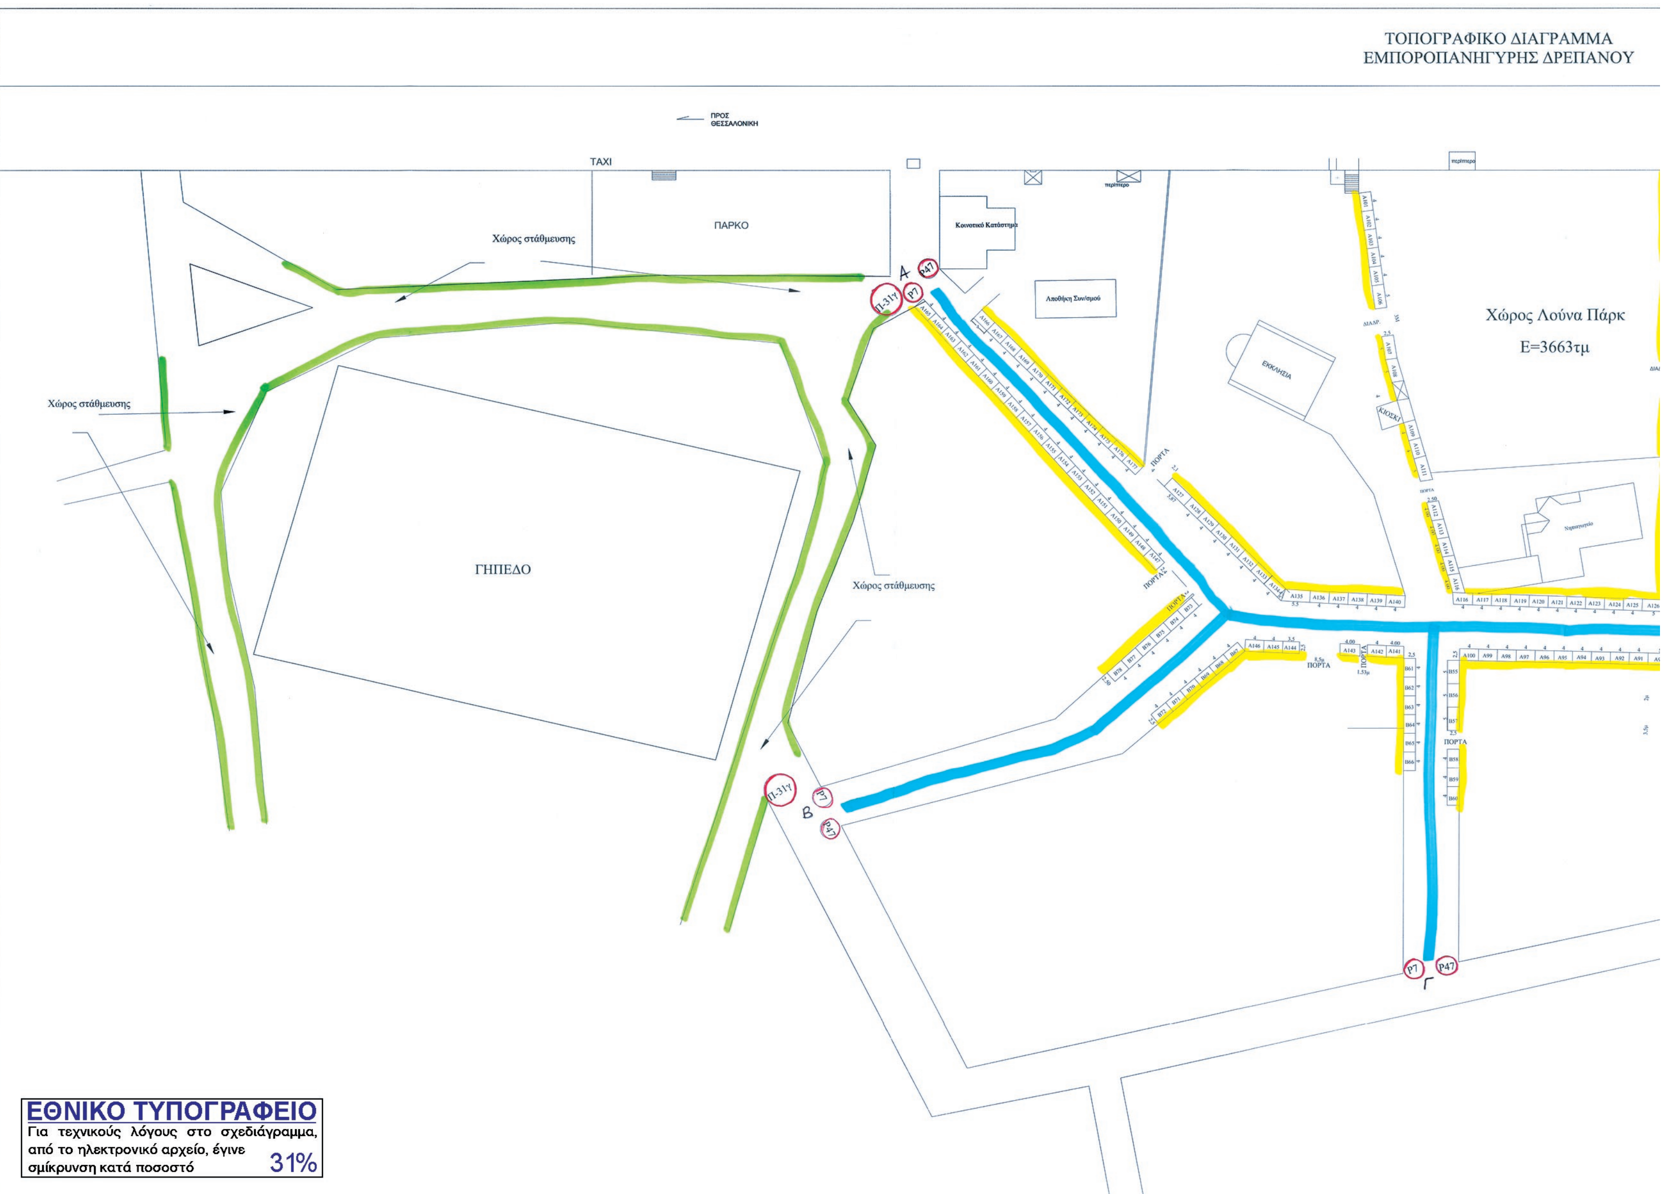

ΕΘΝΙΚΟ ΤΥΠΟΓΡΑΦΕΙΟ
Για τεχνικούς λόγους στο σχεδιάγραμμα, από το ηλεκτρονικό αρχείο, έγινε σμίκρυνση κατά ποσοστό 31%

ΤΟΠΟΓΡΑΦΙΚΟ ΔΙΑΓΡΑΜΜΑ
ΕΜΠΟΡΟΠΑΝΗΓΥΡΗΣ ΔΡΕΠΑΝΟΥ

ΔΡΟΜΟΣ

ΠΡΟΣ ΝΟΤΕΣ

ΠΡΟΣ ΚΟΖΑΝΗ

ΕΙΣΟΔΟΣ ΚΟΥΡΕΙΟΥ

ΕΙΣΟΔΟΣ

ΣΤΑΣΗ ΛΕΩΦΟΡΕΙΟΥ

ΚΟΛΩΝΑ ΔΕΗ

ΚΙΟΣΚΙ

Χώρος Λούνα Πάρκ
Ε=3663τμ

ΠΑΡΚΟ

ΖΩΝΗ Α 177

ΖΩΝΗ Β 91

Δρόμοι στους οποίους απαγορεύεται η κυκλοφορία

P7 Απαγορεύεται η είσοδος σε όλα τα οχήματα

P47 Υποχρεωτική κατεύθυνση πορείας προς τα αριστερά

Π-31γ Κατεύθυνση προς χώρο επιτρεπόμενης στάθμευσης

Ρ-40 Απαγορεύεται η στάση και η στάθμευση στην πλευρά του οδοστρώματος στην οποία είναι τοποθετημένη η πινακίδα αυτή μέχρι του επόμενου συνάντησης με οδό

ΕΡΓΟΔΟΤΗΣ	ΔΗΜΟΣ ΚΟΖΑΝΗΣ Δ/ΝΣΗ ΤΕΧΝΙΚΩΝ ΥΠΗΡΕΣΙΩΝ
ΕΡΓΟ	ΑΠΟΤΥΠΩΣΗ ΘΕΣΕΩΝ ΕΚΘΕΤΩΝ ΕΜΠΟΡΟΠΑΝΗΓΥΡΙ Τ.Κ ΔΡΕΠΑΝΟΥ
ΘΕΣΗ	Τ.Κ "ΔΡΕΠΑΝΟΥ"
ΜΕΛΕΤΗΤΗΣ	ΔΗΜΟΣ ΚΟΖΑΝΗΣ
ΘΕΜΑ ΣΧΕΔΙΟΥ ΤΟΠΟΓΡΑΦΙΚΟ ΔΙΑΓΡΑΜΜΑ	ΑΡΙΘΜΟΣ ΣΧΕΔΙΟΥ 1
ΚΛΙΜΑΚΑ	1:500
ΧΡΟΝΟΣ ΜΕΛΕΤΗΣ	ΜΑΡΤΙΟΣ 2017

Ο ΣΥΝΤΑΞΑΣ
ΔΕΛΗΓΙΑΝΝΗΣ ΙΩΑΝΝΗΣ
ΤΟΠΟΓΡΑΦΟΣ ΜΗΧ/ΚΟΣ Π.Ε.

Ελέγχθηκε
ΚΑΡΑΖΗΣ ΕΥΘΥΜΙΟΣ
ΠΟΛ/ΚΟΣ ΜΗΧ/ΚΟΣ Π.Ε.
ΠΡΟΪΣΤ/ΝΟΣ ΤΜΗΜΑΤΟΣ
ΣΥΝ/ΣΗΣ-ΛΕΙΤ/ΚΗΣ ΑΝΑΒΑΘΜΙΣΗΣ
ΣΥΓΚΟΙΝΩΝΙΩΝ-ΑΔΕΙΟΔΟΤΗΣΕΩΝ

Θεωρήθηκε
ΠΕΧΛΙΒΑΝΙΔΗΣ ΜΙΧΑΗΛ
ΕΛΛΗΝΙΚΗ ΔΗΜΟΚΡΑΤΙΑ ΝΟΜΟΣ ΚΟΖΑΝΗΣ

Η απόφαση αυτή να δημοσιευθεί στην Εφημερίδα της Κυβερνήσεως.

Κοζάνη, 3 Απριλίου 2017

Ο Ασκών καθήκοντα Γενικού Γραμματέα
Αποκεντρωμένης Διοίκησης

ΒΑΣΙΛΕΙΟΣ ΜΙΧΕΛΑΚΗΣ

Αριθμ. απόφ. 82/2017 (3)

Καθιέρωση υπερωριακής απασχόλησης υπαλλήλου για την τήρηση των πρακτικών των συνεδριάσεων του Διοικητικού Συμβουλίου του Ν.Π.Δ.Δ. Κοινωνικής Αλληλεγγύης και Αθλητισμού Δήμου Μεγαρέων «Ηρόδωρος».

Η ΠΡΟΕΔΡΟΣ ΤΟΥ Ν.Π.Δ.Δ.
ΚΟΙΝΩΝΙΚΗΣ ΑΛΛΗΛΕΓΓΥΗΣ ΚΑΙ ΑΘΛΗΤΙΣΜΟΥ
«ΗΡΟΔΩΡΟΣ» ΔΗΜΟΥ ΜΕΓΑΡΕΩΝ

Έχοντας υπόψη:

1. Τις διατάξεις του άρθρου 86 του ν. 3463/2006.

2. Τις διατάξεις της παρ. 4 του άρθρου 49 «Αποζημίωση υπαλλήλων οι οποίοι εκτελούν πρόσθετη υπηρεσία» του ν. 3584/2007 (ΦΕΚ 143/Α’/28-6-2007) «Κύρωση του Κώδικα Κατάστασης Δημοτικών και Κοινοτικών Υπαλλήλων», σύμφωνα με τις οποίες οι υπάλληλοι των ΟΤΑ οι οποίοι τηρούν και συντάσσουν τα πρακτικά συνεδριάσεων των Συμβουλίων των Νομικών Προσώπων Δημοσίου Δικαίου του Δήμου, πέρα από το υποχρεωτικό ωράριο εργασίας τους, δικαιούνται αποζημίωση. Με απόφαση των Υπουργών Εσωτερικών και Οικονομίας και Οικονομικών καθορίζεται το ανώτατο όριο των ωρών της απασχόλησης που προβλέπεται στο προηγούμενο εδάφιο της παραγράφου αυτής.

3. Τις διατάξεις της παρ. 6 του άρθρου 49 «Αποζημίωση υπαλλήλων οι οποίοι εκτελούν πρόσθετη υπηρεσία» του ν. 3584/2007 (ΦΕΚ 143/Α’/28-6-2007) σύμφωνα με τις οποίες για καθεμία από τις Υπηρεσίες που αναφέρονται στο άρθρο 49 επιτρέπεται η απασχόληση ενός μόνο υπαλλήλου.

4. Την υπ’ αριθμ. 2/19657/0022/2009 (ΦΕΚ 1085/Β’/5-6-2009) κοινή απόφαση των Υπουργών Εσωτερικών-Οικονομίας και Οικονομικών «Καθορισμός ορίων υπερωριακής απασχόλησης υπαλλήλων Ο.Τ.Α., που τηρούν πρακτικά των συνεδριάσεων του Δημοτικού ή Κοινοτικού Συμβουλίου ή Συμβουλίου Δημοτικού Διαμερίσματος ή Τοπικού Συμβουλίου καθώς και των Διοικητικών Συμβουλίων των Νομικών Προσώπων, των συνδέσμων και ιδρυμάτων των Ο.Τ.Α».

5. Τις διατάξεις του άρθρου 254 του ν. 3852/2010 (ΦΕΚ 87/Α’/7-6-2010) «Νέα Αρχιτεκτονική της Αυτοδιοίκησης και της Αποκεντρωμένης Διοίκησης - Πρόγραμμα Καλλικράτης».

6. Τις διατάξεις της παρ. 1 του άρθρου 38 του ν. 3986/2011 (ΦΕΚ 152/Α’/1-7-2011) «Επείγοντα Μέτρα Εφαρμογής Μεσοπρόθεσμου Πλαισίου Δημοσιονομικής Στρατηγικής 2012-2015», σύμφωνα με τις οποίες οι κατά τα ως άνω ώρες απογευματινής υπερωριακής εργασίας δεν μπορεί να υπερβαίνουν τις είκοσι (20) ώρες μηνιαίως ανά υπάλληλο.

7. Την υπ’ αριθμ. 2/55702/022/28-07-2011 υπουργική απόφαση Υπουργείου Οικονομικών «Παροχή οδηγιών για την υλοποίηση μισθολογικών ρυθμίσεων».

8. Την υπ’ αριθμ. ΔΙΑΔΠ/Φ.Β.1/15884/10-8-2011 εγκύκλιο με θέμα «Καθορισμός ωρών εβδομαδιαίας εργασίας, προσέλευσης και αποχώρησης των υπαλλήλων του Δημοσίου, των Ο.Τ.Α. α’ και β’ βαθμού και των Ν.Π.Δ.Δ. και ωρών εισόδου του κοινού στις δημόσιες υπηρεσίες»

9. Τις διατάξεις του άρθρου 20 του ν. 4024/2011.

10. Τις διατάξεις του άρθρου 20 του ν. 4354/2015 (ΦΕΚ 176/Α’/16-12-2015) «Διαχείριση των μη εξυπηρετούμενων δανείων, μισθολογικές ρυθμίσεις και άλλες επείγουσες διατάξεις εφαρμογής της συμφωνίας δημοσιονομικών στόχων και διαρθρωτικών μεταρρυθμίσεων».

11. Την υπ’ αριθμ. οικ. 2/1015/ΔΕΠ/5-1-2016 εγκύκλιο του Υπουργείου Οικονομικών με θέμα «Παροχή οδηγιών για την εφαρμογή των διατάξεων του κεφαλαίου Β’ του ν. 4354/2015 (ΦΕΚ 176/Α’/16-12-2015) «Μισθολογικές ρυθμίσεις των υπαλλήλων του Δημοσίου, των Οργανισμών Τοπικής Αυτοδιοίκησης (Ο.Τ.Α.) πρώτου και δεύτερου βαθμού, των Νομικών Προσώπων Δημοσίου (Ν.Π.Δ.Δ.) και Ιδιωτικού Δικαίου (Ν.Π.Ι.Δ.), καθώς και των ΔΕΚΟ του κεφ. Α’ του ν. 3429/2005 (ΦΕΚ 314/Α’) και άλλες μισθολογικές διατάξεις».

12. Το γεγονός ότι οι συνεδριάσεις του Διοικητικού Συμβουλίου του Ν.Π.Δ.Δ. Κοινωνικής Αλληλεγγύης και Αθλητισμού Δήμου Μεγαρέων «Ηρόδωρος» πραγματοποιούνται πάντοτε εκτός ωραρίου υποχρεωτικής εργασίας, τις βραδινές ώρες, λόγω ασχολιών των Συμβούλων.

13. Την ανάγκη για την εύρυθμη λειτουργία του Ν.Π.Δ.Δ. Κοινωνικής Αλληλεγγύης και Αθλητισμού Δήμου Μεγαρέων «Ηρόδωρος», αποφασίζουμε:

Και καθορίζουμε, για το έτος 2017, υπερωριακή απασχόληση για τον υπάλληλο ΙΔΑΧ του Ν.Π.Δ.Δ. Κοινωνικής Αλληλεγγύης και Αθλητισμού «Ηρόδωρος» Δήμου Μεγαρέων Κυριακίδη Ιερόθεο του Αντωνίου, κλάδου ΠΕ Φυσικής Αγωγής, επιπροσθέτως προς τα κύρια καθήκοντα της θέσης του και πέραν του υποχρεωτικού ωραρίου και για είκοσι (20) ώρες μηνιαίως σύμφωνα με τις ισχύουσες διατάξεις για την τήρηση των πρακτικών των συνεδριάσεων του Δ.Σ. του Ν.Π.Δ.Δ. Κοινωνικής Αλληλεγγύης και Αθλητισμού «Ηρόδωρος» Δήμου Μεγαρέων.

Η ωριαία αποζημίωση του ανωτέρω υπαλλήλου που θα απασχοληθεί στην αναφερόμενη εργασία καθορίζεται σύμφωνα με τις ισχύουσες διατάξεις και δεν θα του ανατεθεί άλλη υπερωριακή απασχόληση με αμοιβή, σύμφωνα με τις διατάξεις της παρ. 6 του άρθρου 49 του ν. 3584/2007.

Η εν λόγω δαπάνη θα βαρύνει τον προϋπολογισμό 2017 του Νομικού Προσώπου και συγκεκριμένα τον ΚΑ:

Κ.Α.: 15.6022.0001

ΠΕΡΙΓΡΑΦΗ: Αποζημίωση υπαλλήλου που τηρεί πρακτικά Δ.Σ. του ΝΠΔΔ ΗΡΟΔΩΡΟΣ

ΠΟΣΟ ΠΡΟΫΠΟΛΟΓΙΣΜΟΥ 2017: 1.000,00

Η ισχύς της απόφασης αυτής αρχίζει από τη δημοσίευσή της στην Εφημερίδα της Κυβερνήσεως.

Η απόφαση αυτή να δημοσιευθεί στην Εφημερίδα της Κυβερνήσεως.

Μέγαρα, 4 Απριλίου 2017

Η Πρόεδρος

ΙΩΑΝΝΑ ΡΗΓΑ